Planche 19

# INTERVENTION STATIONNAIRE EN TERRE-PLEIN LATÉRAL D'UNE AUTOROUTE OU D'UNE ROUTE À 2X2 VOIES ASSIMILÉE AVEC BAU OU ACCOTEMENT PRATICABLE ET À PLUS DE 0,5 M DU BORD DE LA CHAUSSÉE

## CHAMPS D'APPLICATION

- Interventions électromécaniques
- Essais routiers
- Rebouchage de nids de poules
- Marquages localisés
- Curage
- Taille végétation
- Interventions sur impétrants
- Avaries
- Inspections
- Intervention sur la signalisation

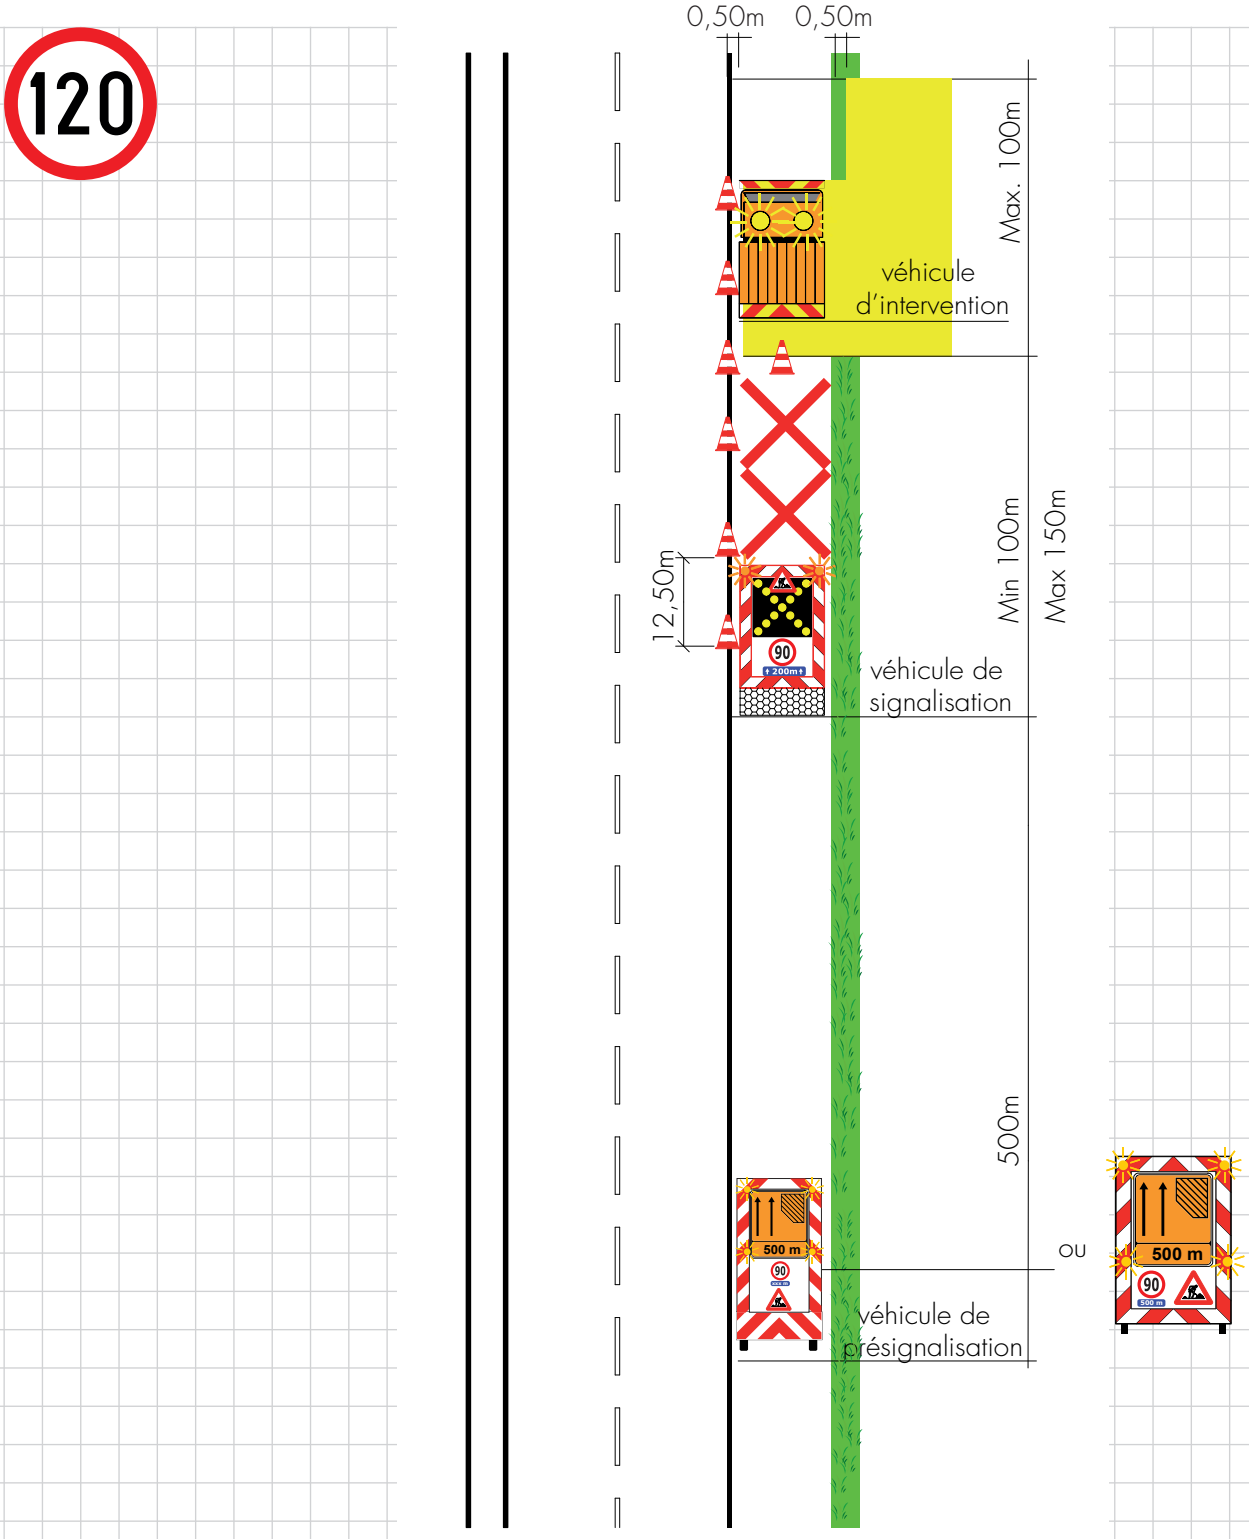


N.B : Cette planche est à adapter pour des cas particuliers (échangeurs, carrefour…). Pour ces cas, il y a lieu d'étudier la solution la plus adaptée et répondant aux prescriptions de Qualiroutes.

Version 2024

Wallonie infrastructures SPW