Planche

14 INTERVENTION STATIONNAIRE EN TERRE-PLEIN CENTRAL D'UNE AUTOROUTE OU D'UNE ROUTE À 2X2 VOIES ASSIMILÉE AVEC BAU

CHAMPS D'APPLICATION

- Interventions électromécaniques
- Curage
- Taille végétation
- Interventions sur impétrants
- Avaries
- Inspections
- Intervention sur la signalisation

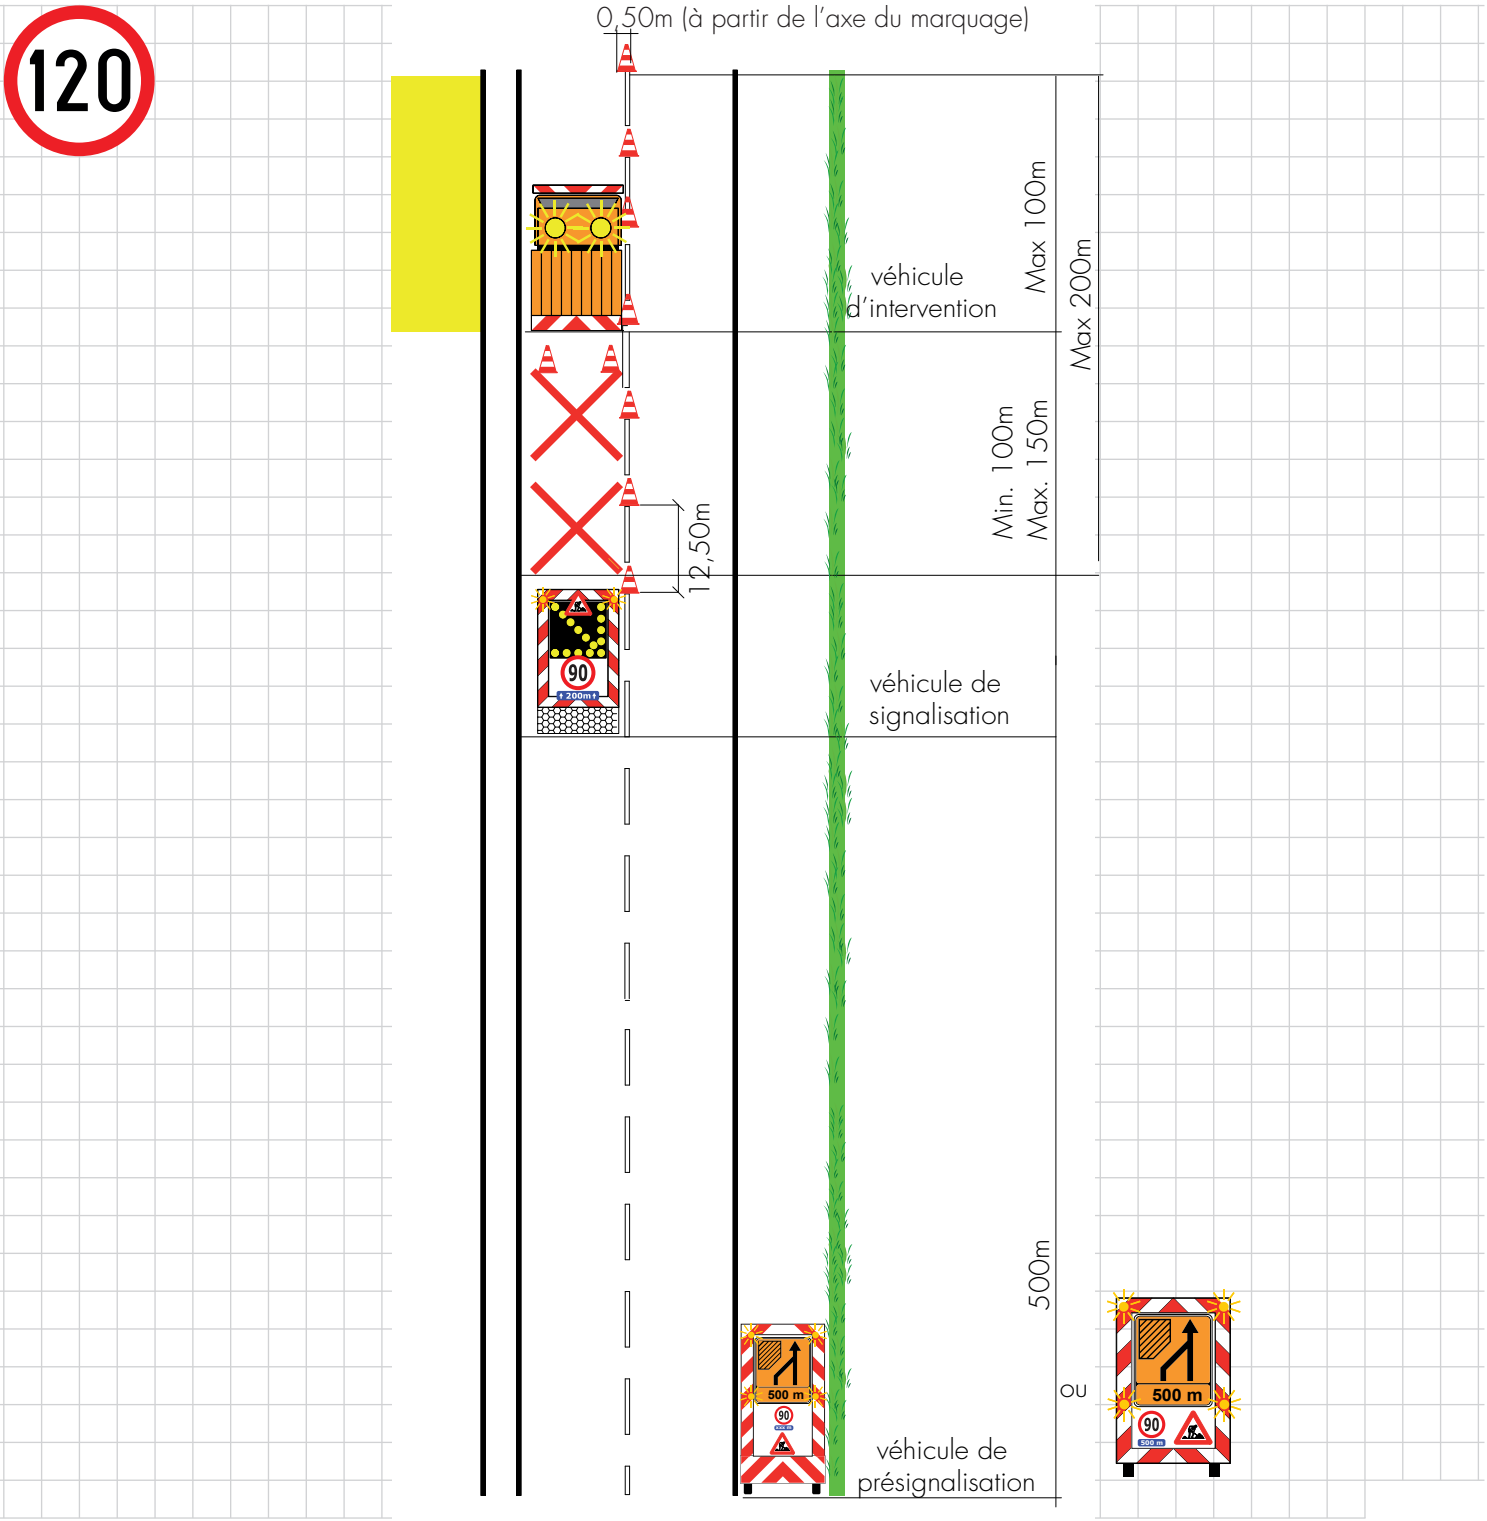

N.B : Cette planche est à adapter pour des cas particuliers (échangeurs, carrefour…). Pour ces cas, il y a lieu d'étudier la solution la plus adaptée et répondant aux prescriptions de Qualiroutes.

Version 2024

Wallonie infrastructures SPW