Planche
32

INTERVENTION MOBILE SUR VOIE LENTE D'UNE AUTOROUTE OU D'UNE ROUTE À 2X2 VOIES OU ASSIMILÉE AVEC BAU OU ACCOTEMENT PRATICABLE

CHAMPS D'APPLICATION

- Essais routiers
- Pose et dépose d'une signalisation de chantier

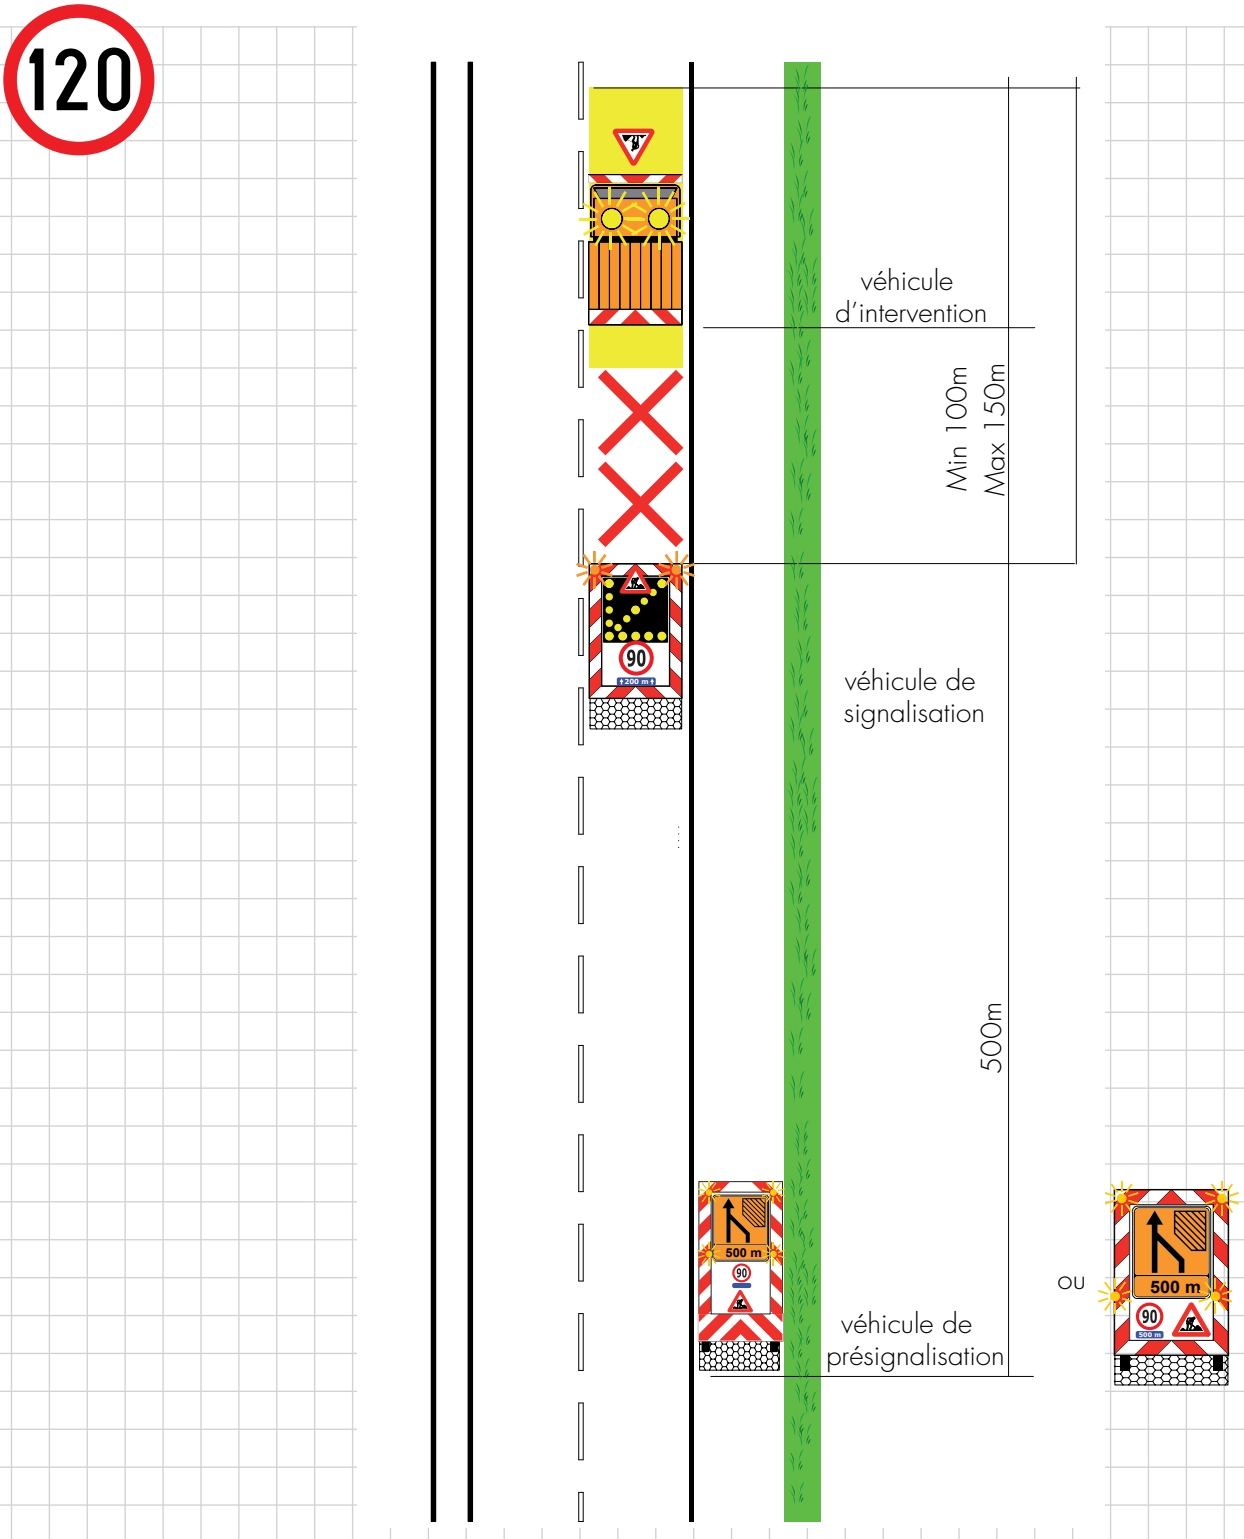

N.B : Cette planche est à adapter pour des cas particuliers (échangeurs, carrefour…). Pour ces cas, il y a lieu d'étudier la solution la plus adaptée et répondant aux prescriptions de Qualiroutes.

Wallonie infrastructures SPW