Planche

23 INTERVENTION STATIONNAIRE SUR VOIE CENTRALE D'UNE AUTOROUTE OU D'UNE ROUTE À 2X3 VOIES ASSIMILÉE SANS BAU OU ACCOTEMENT PRATICABLE

CHAMPS D'APPLICATION

- Interventions électromécaniques
- Essais routiers
- Rebouchage de nids de poules
- Marquages localisés
- Curage
- Interventions sur impétrants
- Inspections
- Intervention sur la signalisation

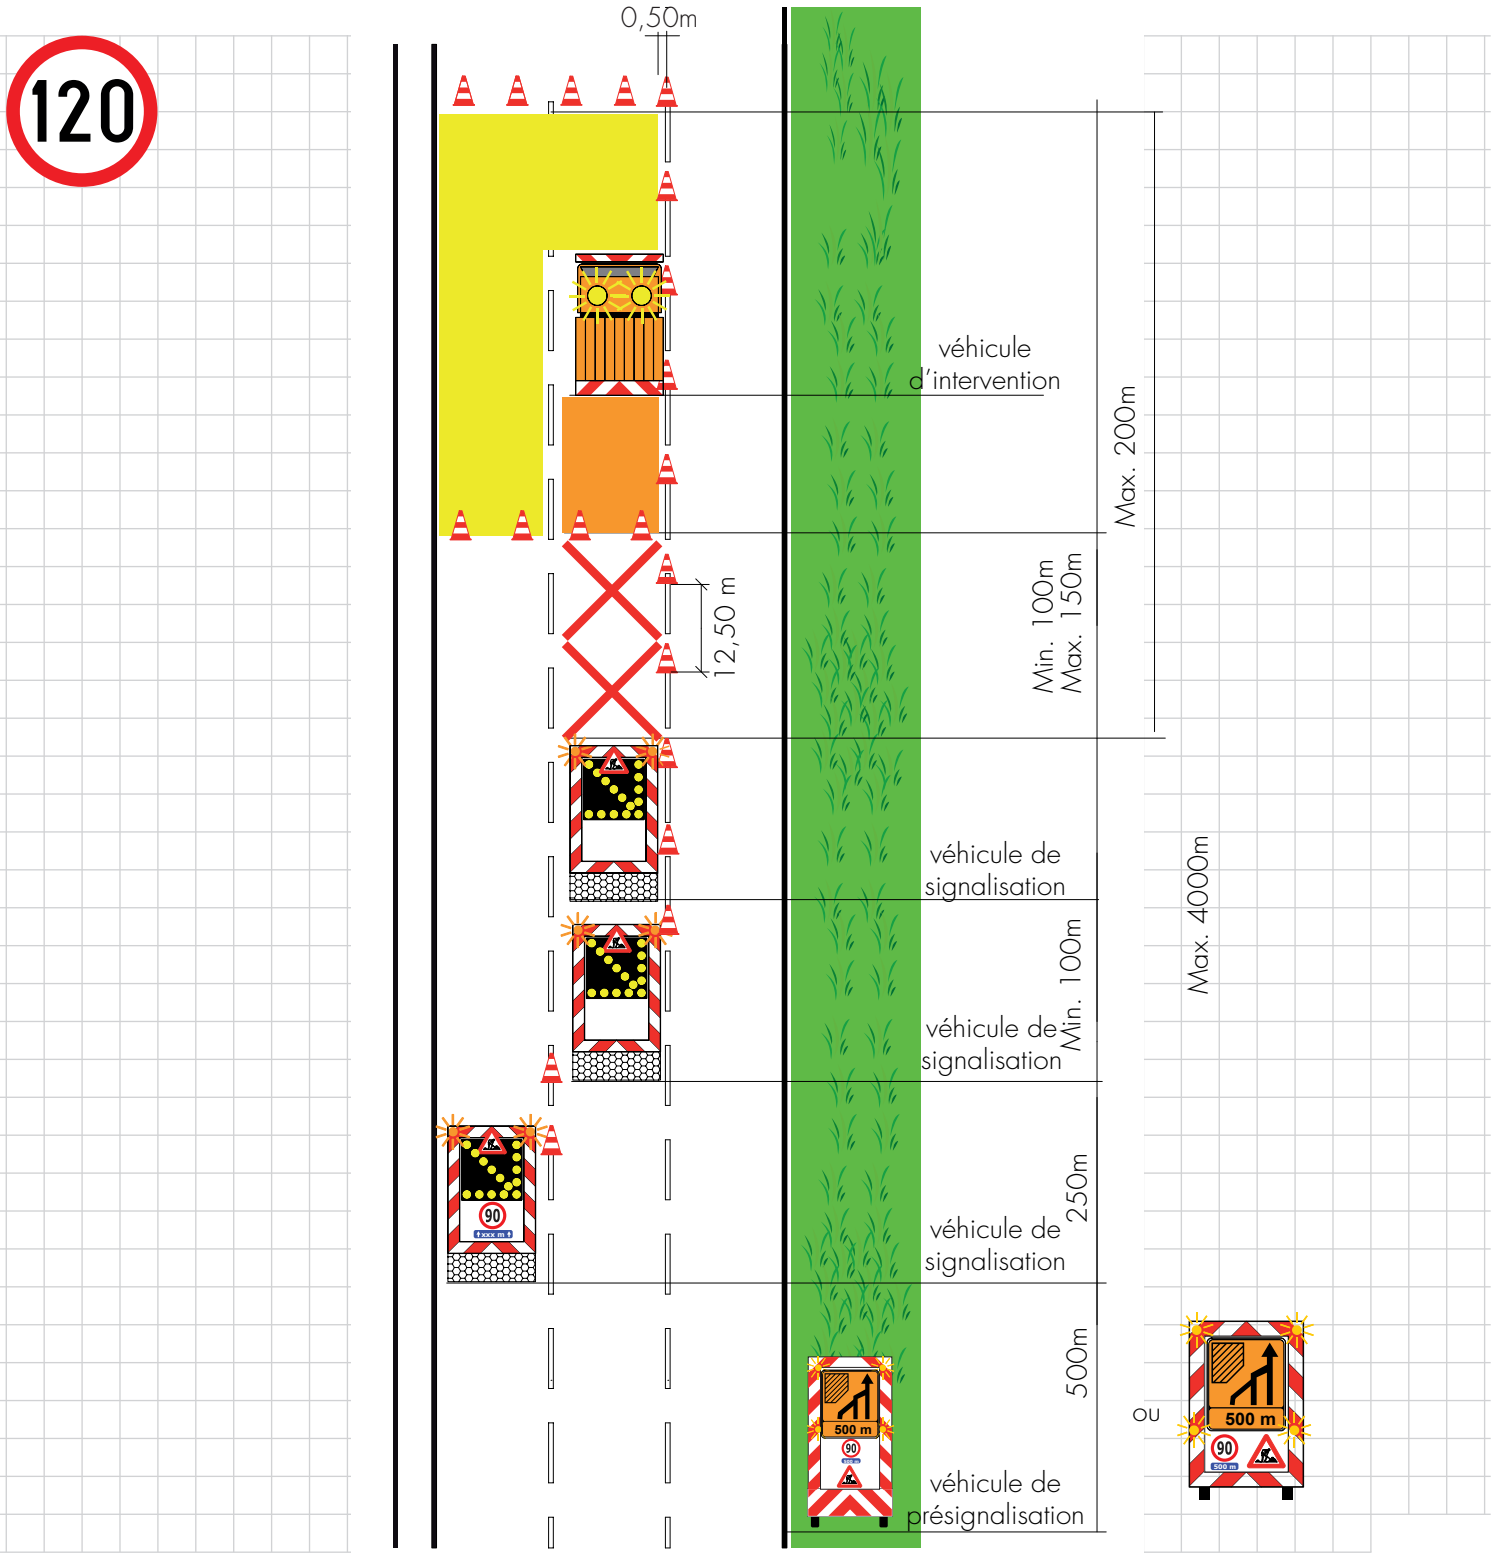

N.B : Cette planche est à adapter pour des cas particuliers (échangeurs, carrefour…). Pour ces cas, il y a lieu d'étudier la solution la plus adaptée et répondant aux prescriptions de Qualiroutes.

Version 2024

Wallonie infrastructures SPW