Planche

27 INTERVENTION MOBILE SUR ROUTES À 2 VOIES (AVEC MARQUAGE AXIAL CONTINU) HORS AGGLOMÉRATION

CHAMPS D'APPLICATION

- Essais routiers
- Balayage
- Fauchage d'accotement
- Pose et dépose d'une signalisation de chantier
- Ramassage de déchets sur chaussée

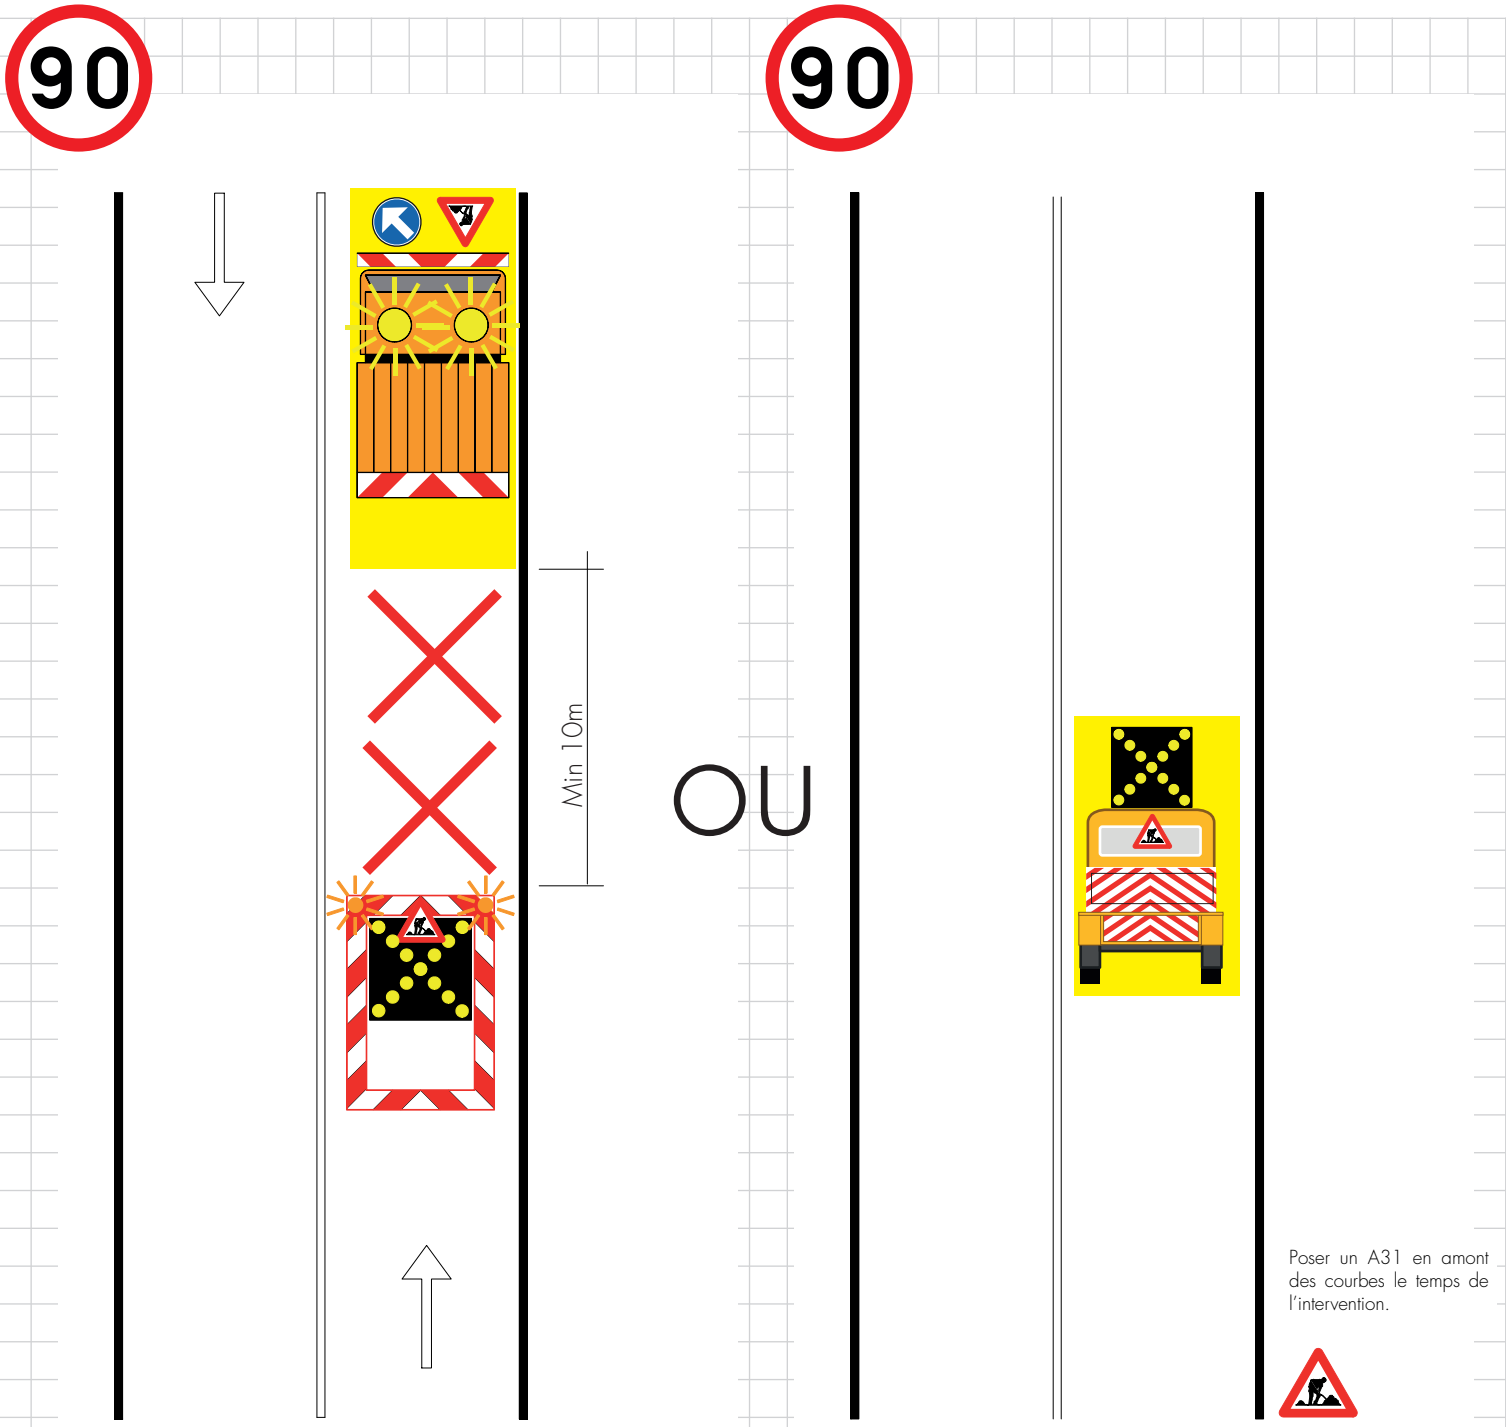

Poser un A31 en amont des courbes le temps de l'intervention.

N.B : Cette planche est à adapter pour des cas particuliers (échangeurs, carrefour…). Pour ces cas, il y a lieu d'étudier la solution la plus adaptée et répondant aux prescriptions de Qualiroutes.qs

Version 2024

Wallonie infrastructures SPW